



- silové kabely
- ovládací kabely
- - - voltelné ovládací kabely

Varianty pokojového ovládní

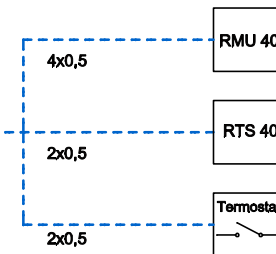

| F1155 | 6 | 16 |
|-----------------------|--------|--------|
| JISTIČ - KABEL | | |
| BEZ EL. KOTLE | 3C/16A | 3C/10A |
| EL. KOTEL 1 kW | 5Cx2,5 | 5Cx1,5 |
| EL. KOTEL 2-4 kW | 3C/16A | 3C/16A |
| EL. KOTEL 5-6,5 kW | 5Cx2,5 | 5Cx2,5 |
| EL. KOTEL 5-7 kW | 3C/16A | 3C/20A |
| EL. KOTEL 9 kW | 5Cx2,5 | 5Cx4 |
| | --- | --- |
| | --- | 3C/25A |
| | --- | 5Cx4 |
| | --- | 3C/25A |
| | --- | 5Cx4 |

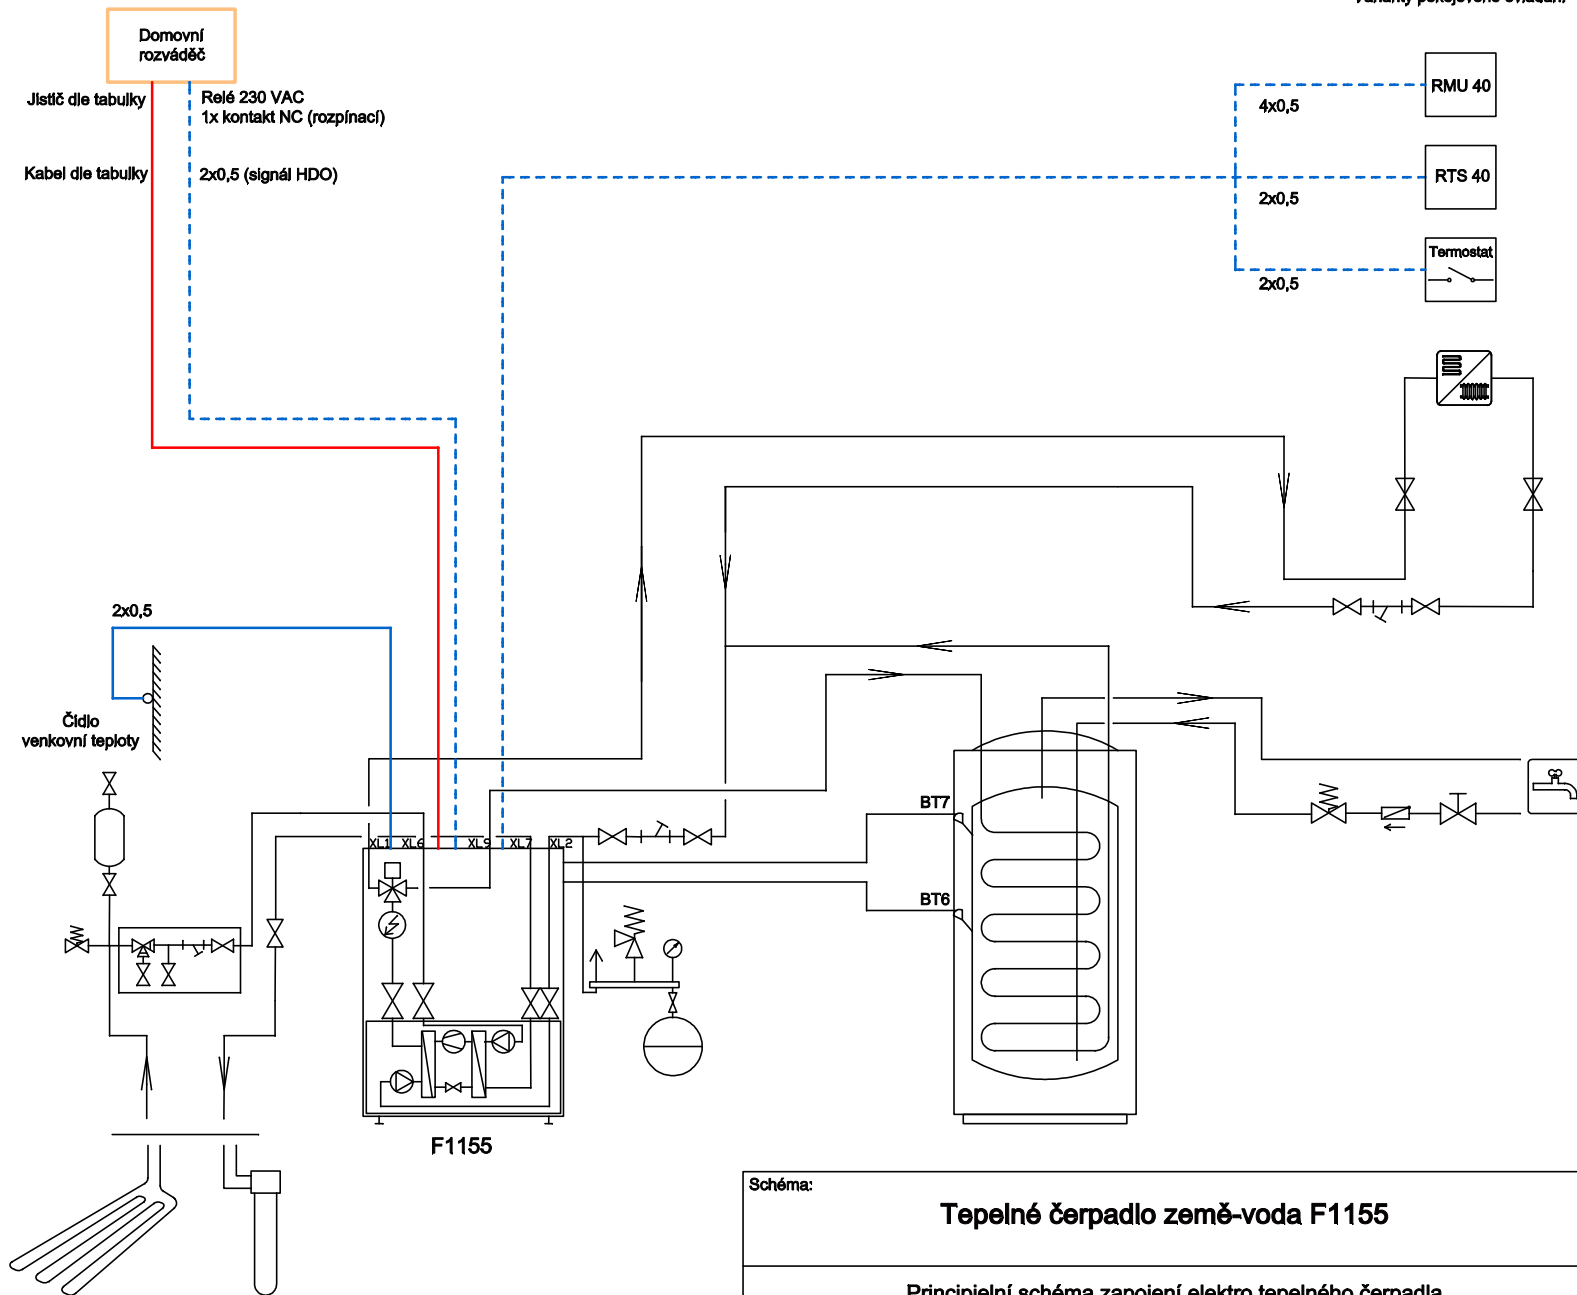

Důležité upozornění:

Tento výkres je pomůcka pro návrh zapojení tepelného čerpadla, nenahrazuje projektovou dokumentaci. Skutečné zapojení musí obsahovat všechny bezpečnostní prvky a musí být v souladu s platnými normami a předpisy.

| | | | |
|--|--------------|---|---|
| Schéma: | | Tepelné čerpadlo země-voda F1155 | |
| Principiální schéma zapojení elektro tepelného čerpadla | | | |
| Č. výkresu: | F1155-ELP | | NIBE ENERGY SYSTEMS CZ Dražice 69 294 71 Benátky nad Jizerou email: nibe@nibe.cz |
| Datum vydání: | Datum změny: | | |
| 1/2016 | | | |