

- silové kabely
- ovládací kabely
- - - voltelné ovládací kabely
- - - voltelné silové kabely
- - - propojení provedené při instalaci

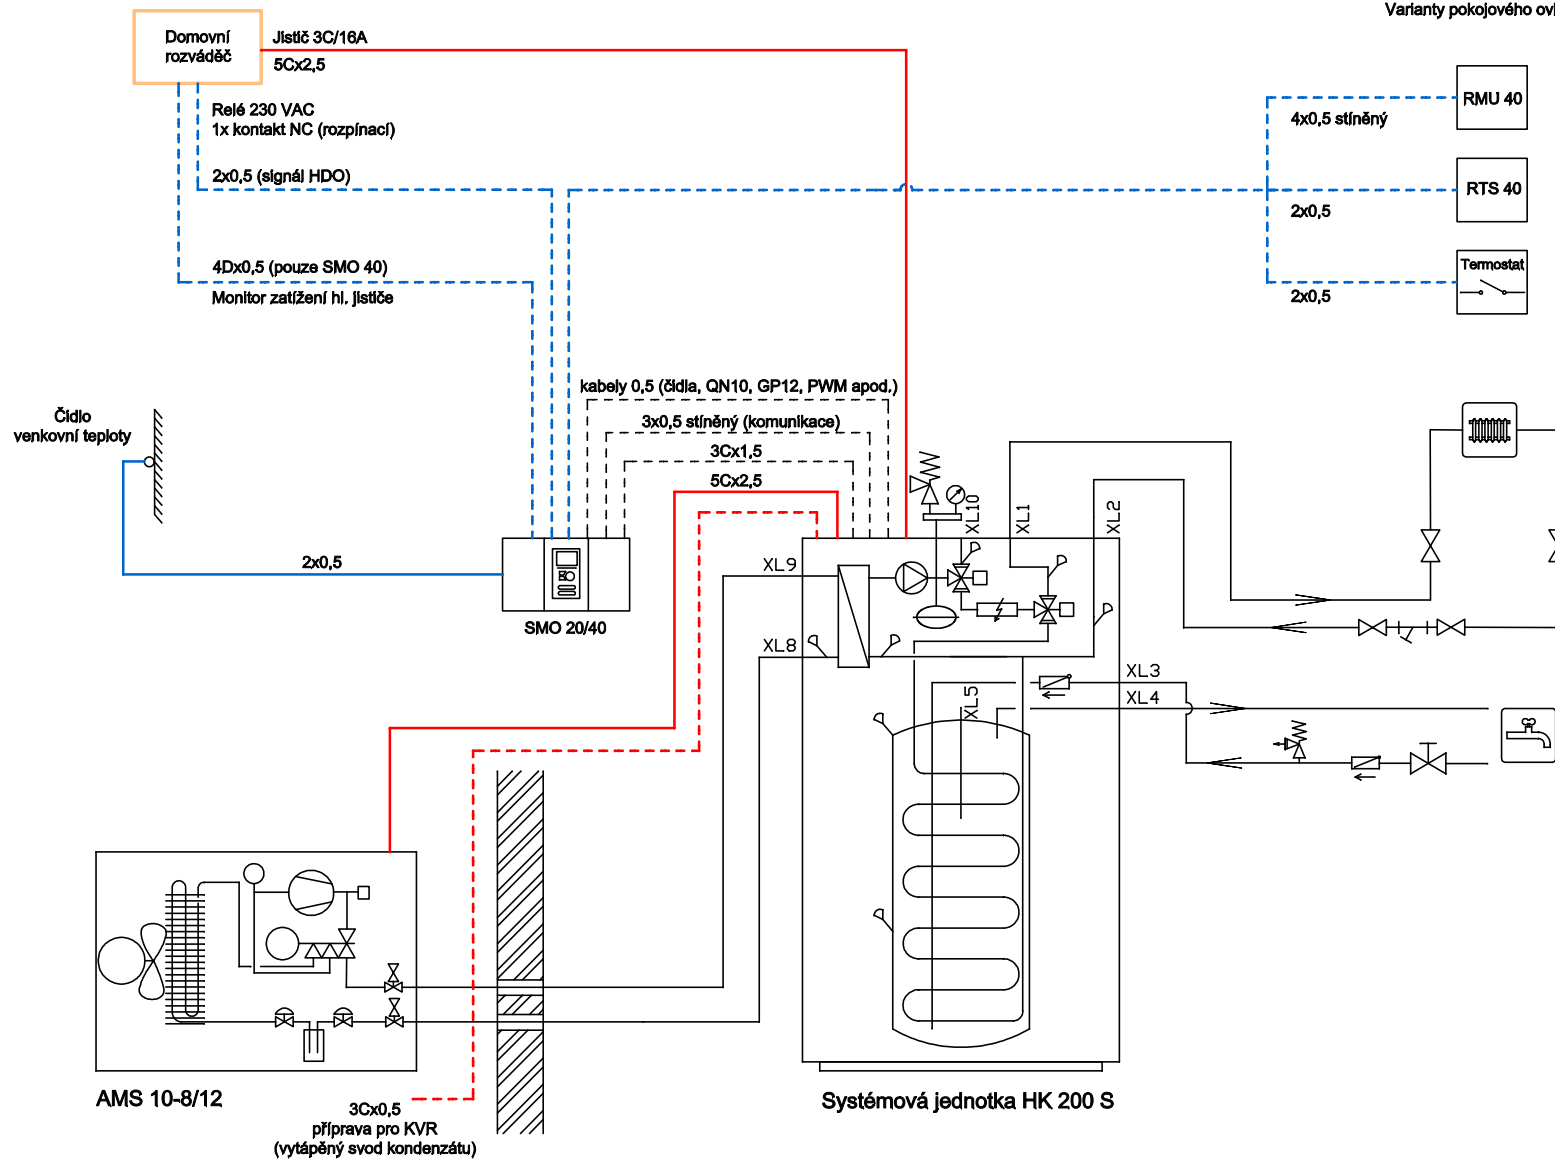


Schéma:	
HK 200 S + AMS 10-8/12 + SMO 20/40	
Principiální schéma zapojení elektro tepelného čerpadla	
Č. výkresu:	HK200S-ELP
Datum vydání:	2/2017
Datum změny:	
NIBE ENERGY SYSTEMS CZ Dražice 69 294 71 Benátky nad Jizerou email: nibe@nibe.cz	

Důležité upozornění:

Tento výkres je pomůcka pro návrh zapojení tepelného čerpadla, nenahrazuje projektovou dokumentaci. Skutečné zapojení musí obsahovat všechny bezpečnostní prvky a musí být v souladu s platnými normami a předpisy.