



- silové kabely
- ovládací kabely
- - - voltajné ovládací kabely

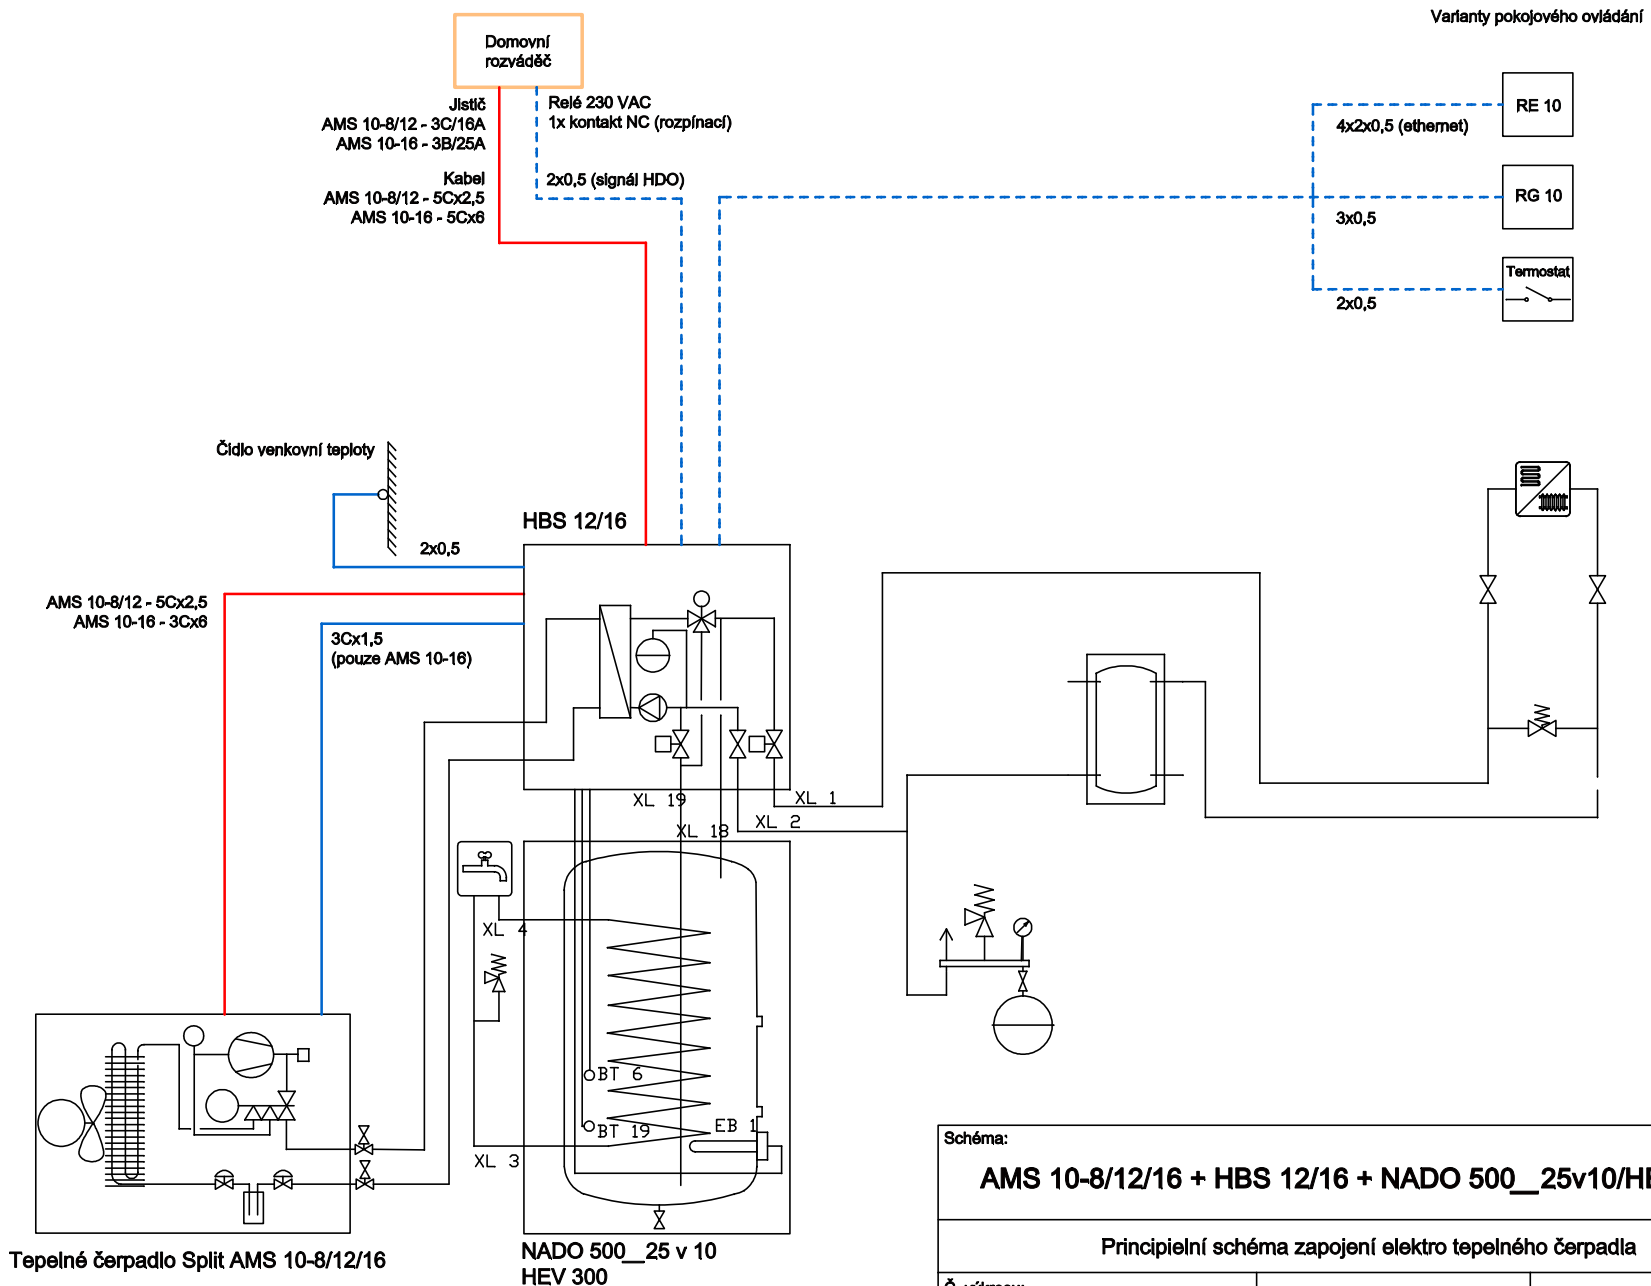

Varianty pokojového ovládání

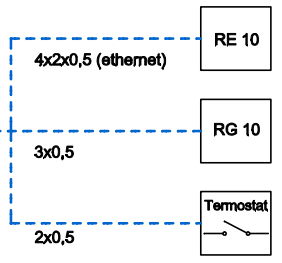

Tepelné čerpadlo Split AMS 10-8/12/16

NADO 500_25 v 10 HEV 300

Schéma:		
AMS 10-8/12/16 + HBS 12/16 + NADO 500_25v10/HEV 300		
Principiální schéma zapojení elektro tepelného čerpadla		
Č. výkresu:	SPLIT-ELP2	<p style="font-size: small; margin-top: 5px;">NIBE ENERGY SYSTEMS CZ Dražiče 69 294 71 Benátky nad Jizerou email: nibe@nibe.cz</p>
Datum vydání:	Datum změny:	
1/2016		

Důležité upozornění:
Tento výkres je pomůcka pro návrh zapojení tepelného čerpadla, nenahrazuje projektovou dokumentaci. Skutečné zapojení musí obsahovat všechny bezpečnostní prvky a musí být v souladu s platnými normami a předpisy.